

利用者:アスコレーション

200707~200708岡山市全域版(岡山市1/47)図B-2




岡山市泉田付近

縮尺 1 / 1,500



45m

© 2007 ZENRIN CO., LTD.

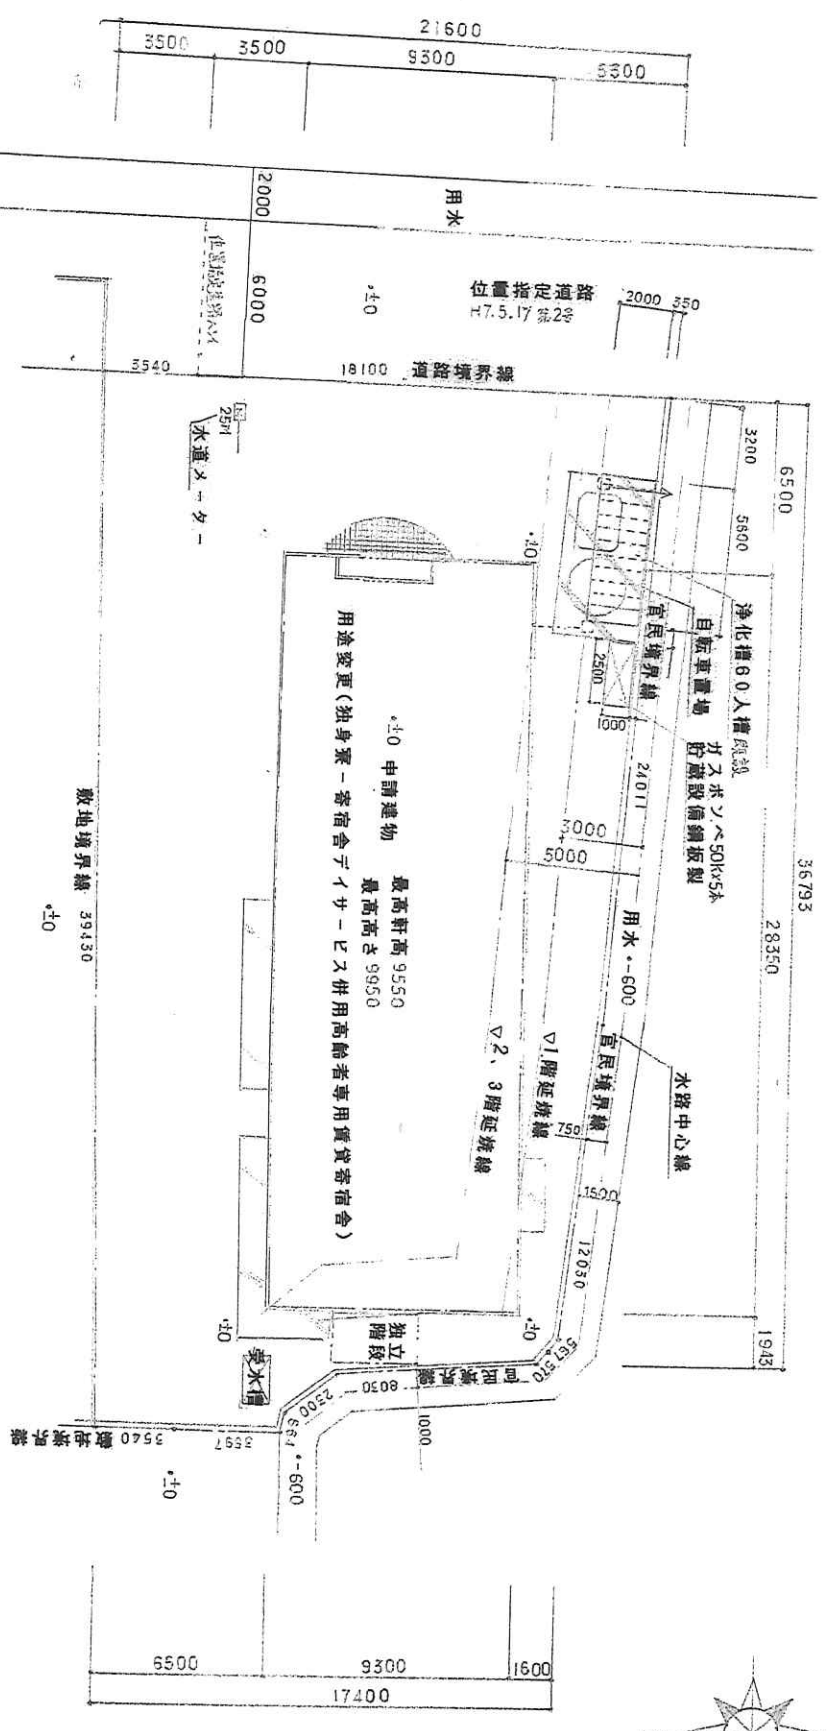



※浄化槽人槽数定：寄宿舎利用人員 20名 + 5名 + 10名 + 10名 = 30人
 普通舎 A = 207A ; 207 X (263.65 + 263.65) = 36.71A
 普通舎 B = 207B ; 207 X (263.65 + 263.65) = 36.71B
 普通舎 C = 207C ; 207 X (263.65 + 263.65) = 36.71C

配置図 S-1/200

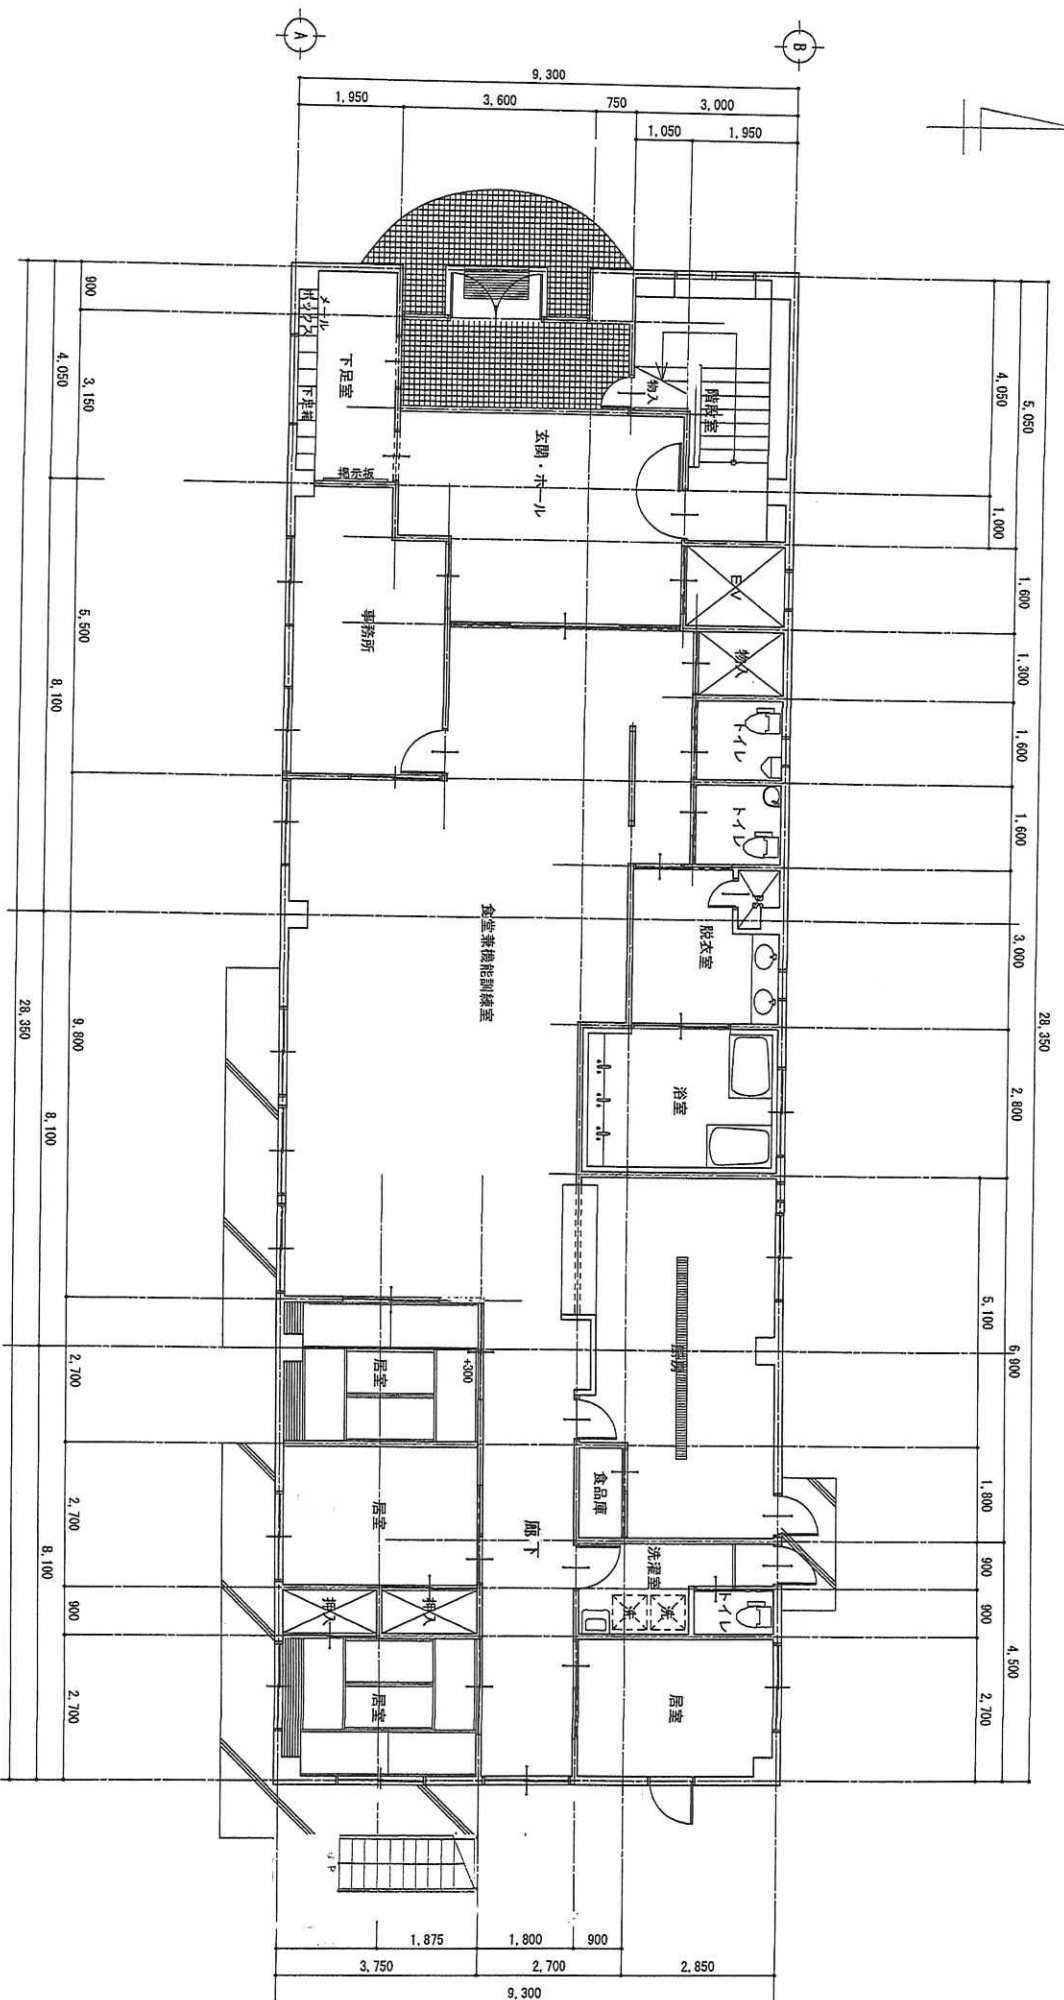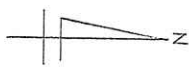


1階平面図 1/100

二級建築士事務所 岡山県岡山市南区当新田490-320 岡山県岡山市南区当新田490-320 電話：086-246-8010 ファクシール：086-246-8020		二級建築士事務所 果知事登録第5930号 ショウケン建築設計事務所 岡山市	工事名 施設改修工事 1階平面図 1/100	図面番号 二級建築士第7998号 小賀 二郎
---	--	--	---------------------------------	---------------------------

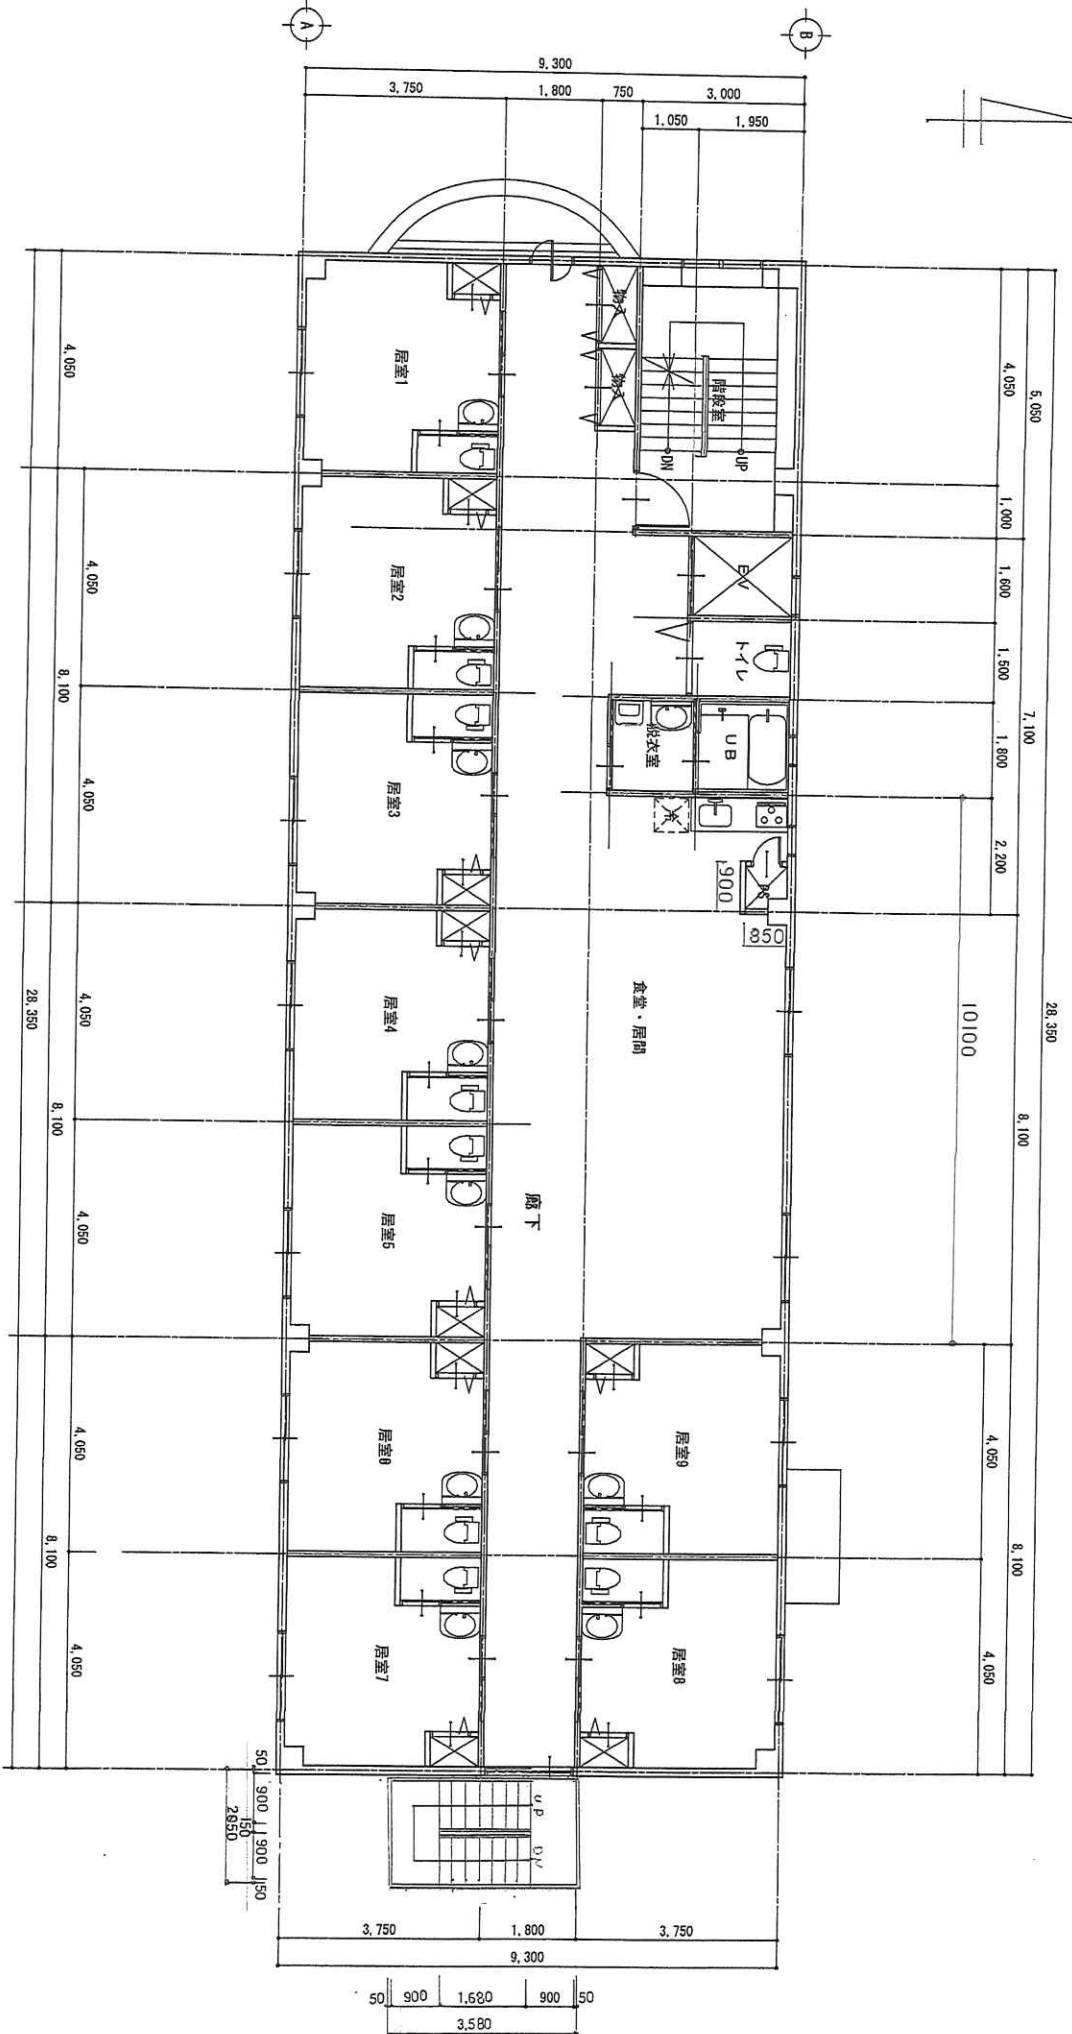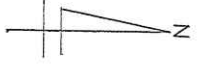


2階平面図 1/100

二級建築士事務所 株式会社アズコーポレーション建築設計事務所 岡山県岡山市南区当新田490-320 TEL: 086-246-8010 FAX: 086-246-8020	二級建築士事務所 県知事登録第5930号 岡山県岡山市南区当新田490-320 TEL: 086-246-8010 FAX: 086-246-8020	工事名 施設改修工事	図面番号 2階平面図 1/100
図面名 2階平面図 1/100	設計者 二級建築士第7998号 小賀 二郎		


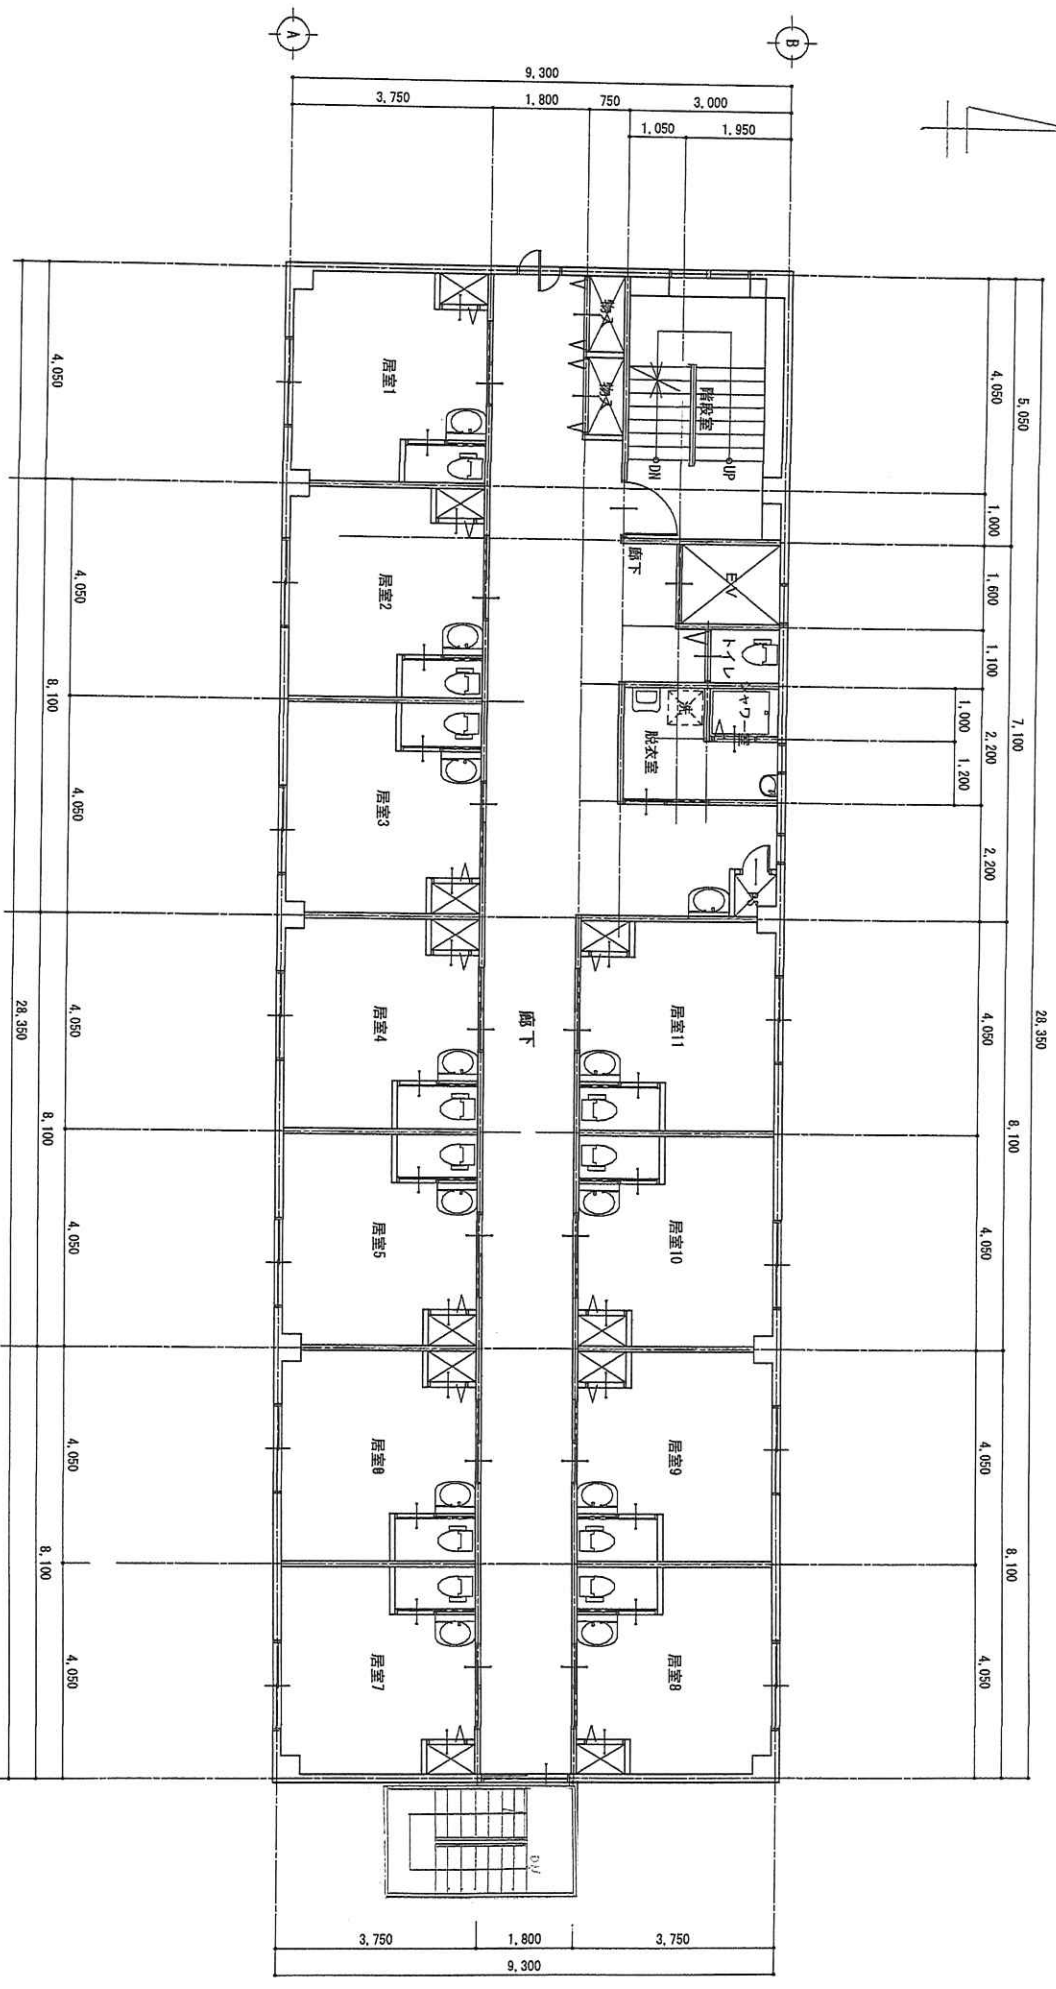


3階平面図 1/100

二級建築士事務所 岡山県岡山市南区当新田400-320 株式会社アスコーポーション建築設計事務所 電話: 086-246-8010 FAX: 086-246-8020		二級建築士事務所 県知事登録第5930号 岡山市南区当新田400-320 株式会社アスコーポーション建築設計事務所 電話: 086-246-8010 FAX: 086-246-8020	
工事名	施設改修工事	図面名	3階平面図
設計者	二級建築士第7998号 小賀 二郎	図面番号	1/100

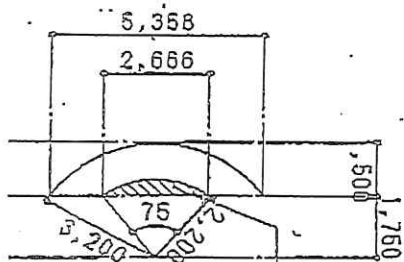

屋根計算式
 $2.2 \times 2.2 \times 3.14 / (360 / 75) - (2.666 \times 1.75 \times 1 / 2) = 0.82 \text{ ㎡}$

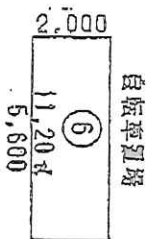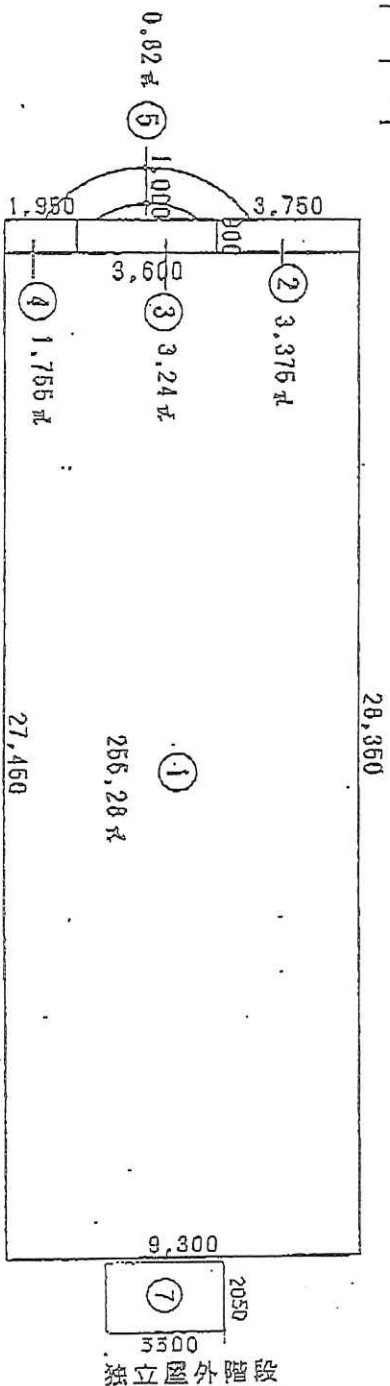

自転車置場

	本体	自転車置場	屋外階段	合計
建築面積	① + ② + ③ + ④ + ⑤ = 264.47 ㎡	⑥ = 11.20 ㎡	⑦ = 6.76 ㎡	282.43 ㎡
1階床面積	① + ② + ④ = 260.41 ㎡	⑥ = 11.20 ㎡		271.61 ㎡
2階床面積	① + ② + ③ + ④ = 263.65 ㎡			263.65 ㎡
3階床面積	① + ② + ③ + ④ = 263.65 ㎡			263.65 ㎡
延床面積	= 787.71 ㎡	= 11.20 ㎡		798.91 ㎡

居室 面積表

2階 居室	1～9部屋	$4050 \times 3750 = 15.18 \text{ m}^2$
2階 食堂・居間	10300X3750 - 900 x 850	$= 37.86 \text{ m}^2$
3階 居室	1～11部屋	$4050 \times 3750 = 15.18 \text{ m}^2$